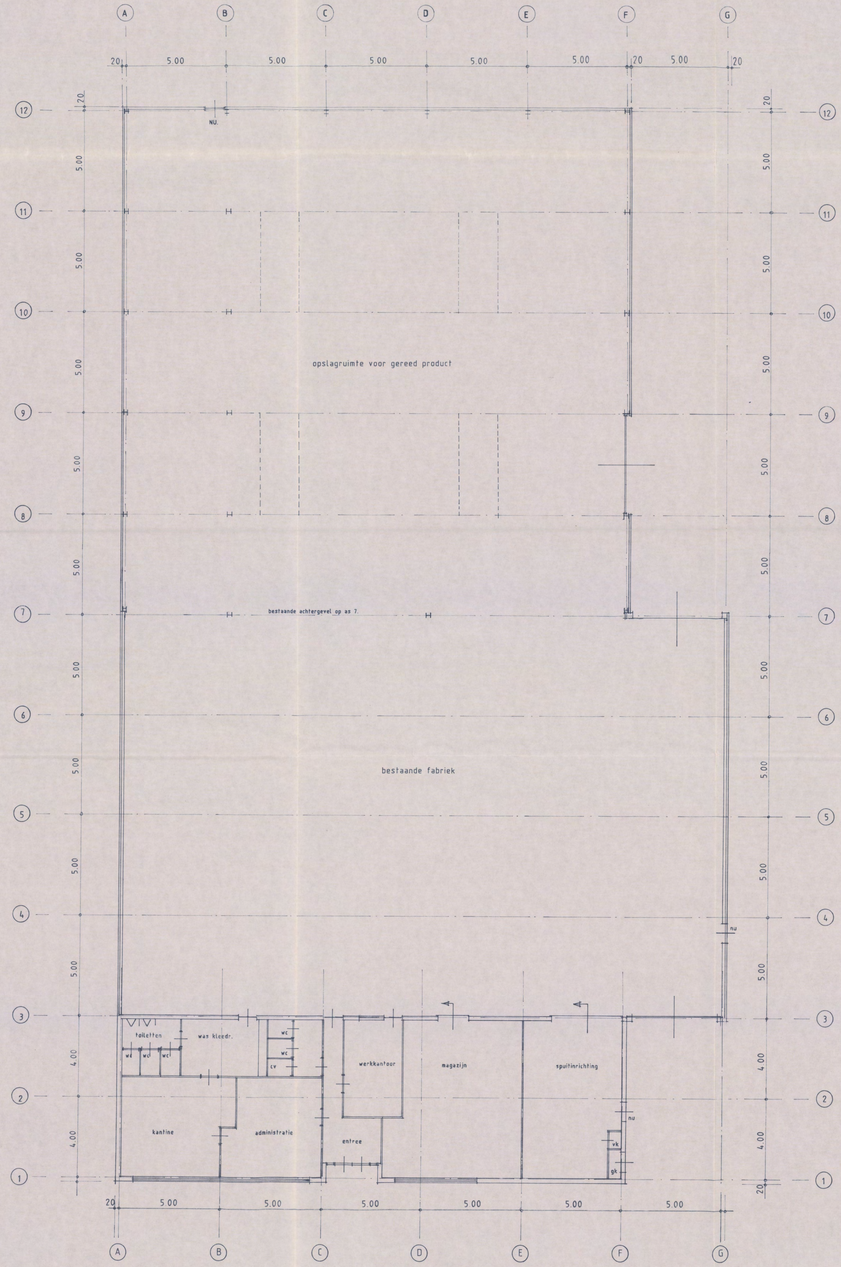

begane grond

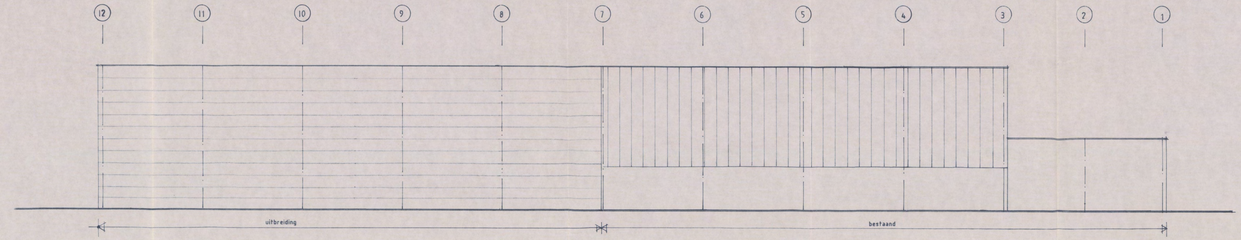

Linker zijgevel

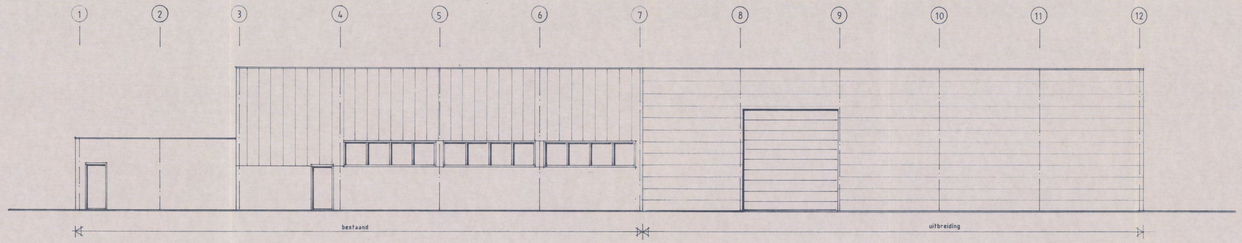

rechter zijgevel

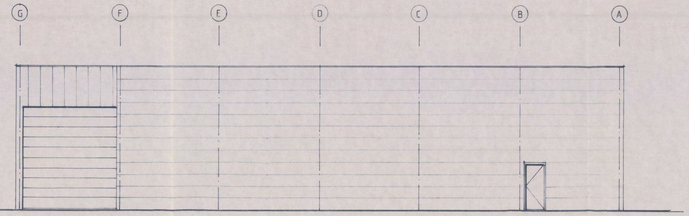

achtergevel

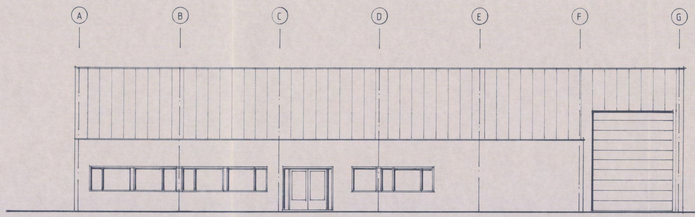

voorgevel

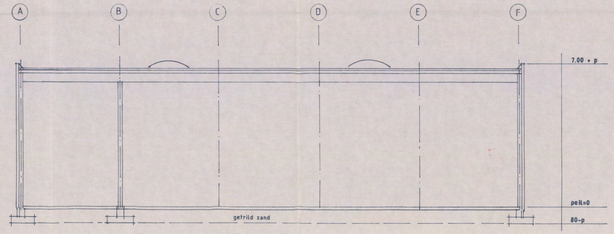

doorsnede a - a

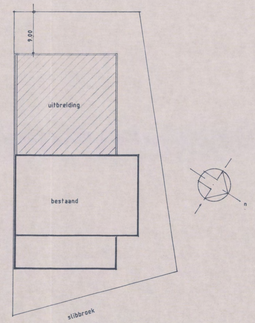

situatie gemeente hilvarenbeek stibbroek schaal 1 : 500

materialen en kleuren

gevels gasbetonelementen dik 15 cm kleur wit
dak mastiekbedekking kleur zwart
rectodeur kleur wit
nooduitgangdeur hout kleur wit
dakranden aluminium gespoten kleur wit

WELSTAND/ZORG NOORD-BRABANT
GEMEENTE | DOSSIER 650
H boek | INGEK. 08/05
volledig
voorlopig
aanvullend

Behoort bij besluit van Burgemeester en Wethouders der gemeente Hilvarenbeek van 28 FEB. 1995
Namens hen hoofd afdeling bouwzaken,
N.E.M. van den Heuvel

BOUWTOEZICHT HILVARENBEEK

onderwerp : uitbreing 2e fase afzuigsystemen p.c.k.
opdr.gever : p.c.k. afzuigsystemen stibbroek 35. 5081nr hilvarenbeek
bouwadres : stibbroek 35. te hilvarenbeek
architekt : c.c. nijhuis donkers witvenstr.4 5087vb diessen
onderdeel : bestektekening blad. 1.
schaal : 1 : 100
datum : 20-6-94
gew. : 21-12-94
afm. : 78 x 129 cm