



Adres: Kerkeheidestraat 10 D, 4714 RC Sprundel

Huurprijs € 825,00 per maand

Omschrijving

Moderne Bedrijfsunits op A-Locatie in Sprundel

Te huur aangeboden; Een multifunctionele nieuwbouw bedrijfsunit in een bedrijfsunitverzamelgebouw met eigen parkeerplaats, gelegen op nummer 10D (bouwnummer 5) aan de Kerkeheidestraat. Een goed bereikbare, doorgaande straat op bedrijventerrein Nijverhei te Rucphen. Diverse bedrijfsunits beschikbaar.

Deze units bevinden zich op bedrijventerrein Nijverhei te Rucphen, een strategische A-locatie nabij diverse uitvalswegen.

De bedrijfsunits zijn hoogwaardig afgewerkt, modern vormgegeven en direct gebruiksklaar. Een unieke kans om uw bedrijf te vestigen op een uitstekend bereikbare en representatieve locatie!

Kenmerken:

- Standaard oppervlakte circa 66 m²
- Afmetingen (lxbxh): 11 x 6 x 6 mtr.
- Overheaddeur 4 x 4 mtr.
- Aluminium loopdeur
- Eigen stroommeter
- Eigen watermeter
- Toiletruimte met toilet
- Eigen parkeerplaats toegewezen aan eigen unit
- Afgesloten terrein.
- Elektrische inbelfunctie t.b.v. toegangspoort
- Voorbereiding vloerverwarming aanwezig

Huurprijs

De huurprijs bedraagt € 825,- per maand exclusief b.t.w. Hierover is btw verschuldigd.

Huurprijsaanpassing

Jaarlijks per 1 juli, op basis van de wijziging van het maandprijsindexcijfer volgens consumentenprijsindex (CPI) reeks CPI-Alle Huishoudens (2015=100), gepubliceerd door het Centraal Bureau voor de Statistiek (CBS).

Huurtermijn

2 jaar

Verlengingstermijn met aansluitende perioden van telkens 2 jaar.

Opzegtermijn

6 maanden

Betalingen

Huur en BTW per maand vooruit.

Zekerheidsstelling

Bankgarantie of waarborgsom 2 maanden huur

Servicekosten

De servicekosten bedragen € 40,- per maand

Aanvaarding

In overleg. Omstreeks 1 mei 2026.

Bestemmingsplan

Boeren-Kuijpers makelaars BV
Dorpsstraat 80
4711 NJ, ST. WILLEBRORD
Tel: 0165-38 32 51
E-mail: info@bk-makelaars.nl



Volgens het bestemmingsplan Buitengebied Sprundel is van toepassing de bestemming "Bedrijventerrein". Deze locatie is geschikt voor op- en overslag en lichte bedrijfswerkzaamheden t/m milieucategorie 3.1.

Locatie Nijverhei; een dynamisch bedrijventerrein in opkomst

De bedrijfsunit is gelegen op het bedrijventerrein De Nijverhei, een modern en overzichtelijk terrein met een mix van kleine en middelgrote ondernemingen. De Nijverhei staat bekend om zijn goede bereikbaarheid, netjes onderhouden infrastructuur en een prettige, veilige werkomgeving. Dankzij de ligging nabij uitvalswegen en doorgaande routes is het terrein zowel regionaal als landelijk uitstekend bereikbaar.

De bedrijvigheid op De Nijverhei is veelzijdig: van ambachtelijke bedrijven tot logistiek, techniek, dienstverlening en creatieve werkplaatsen. Dit maakt het terrein uitermate geschikt voor ondernemers die op zoek zijn naar een inspirerende omgeving met volop netwerk- en groeikansen.

Kortom: De Nijverhei biedt een professionele en toekomstbestendige locatie voor uw onderneming.

Samenvatting:

Bent u op zoek naar een representatieve, multifunctionele bedrijfsunit op een uitstekende locatie? Deze volledig afgewerkte unit, gelegen in een modern bedrijfsverzamelgebouw, biedt alles wat u nodig heeft voor een vliegende start of efficiënte uitbreiding van uw onderneming.

Interesse? Neem contact met ons op voor meer informatie.

De getoonde foto's kunnen afkomstig zijn van andere units binnen het bedrijfsverzamelgebouw en wijken mogelijk af van de aangeboden unit. Hieraan kunnen geen rechten worden ontleend.


Locatiekaart



Foto's






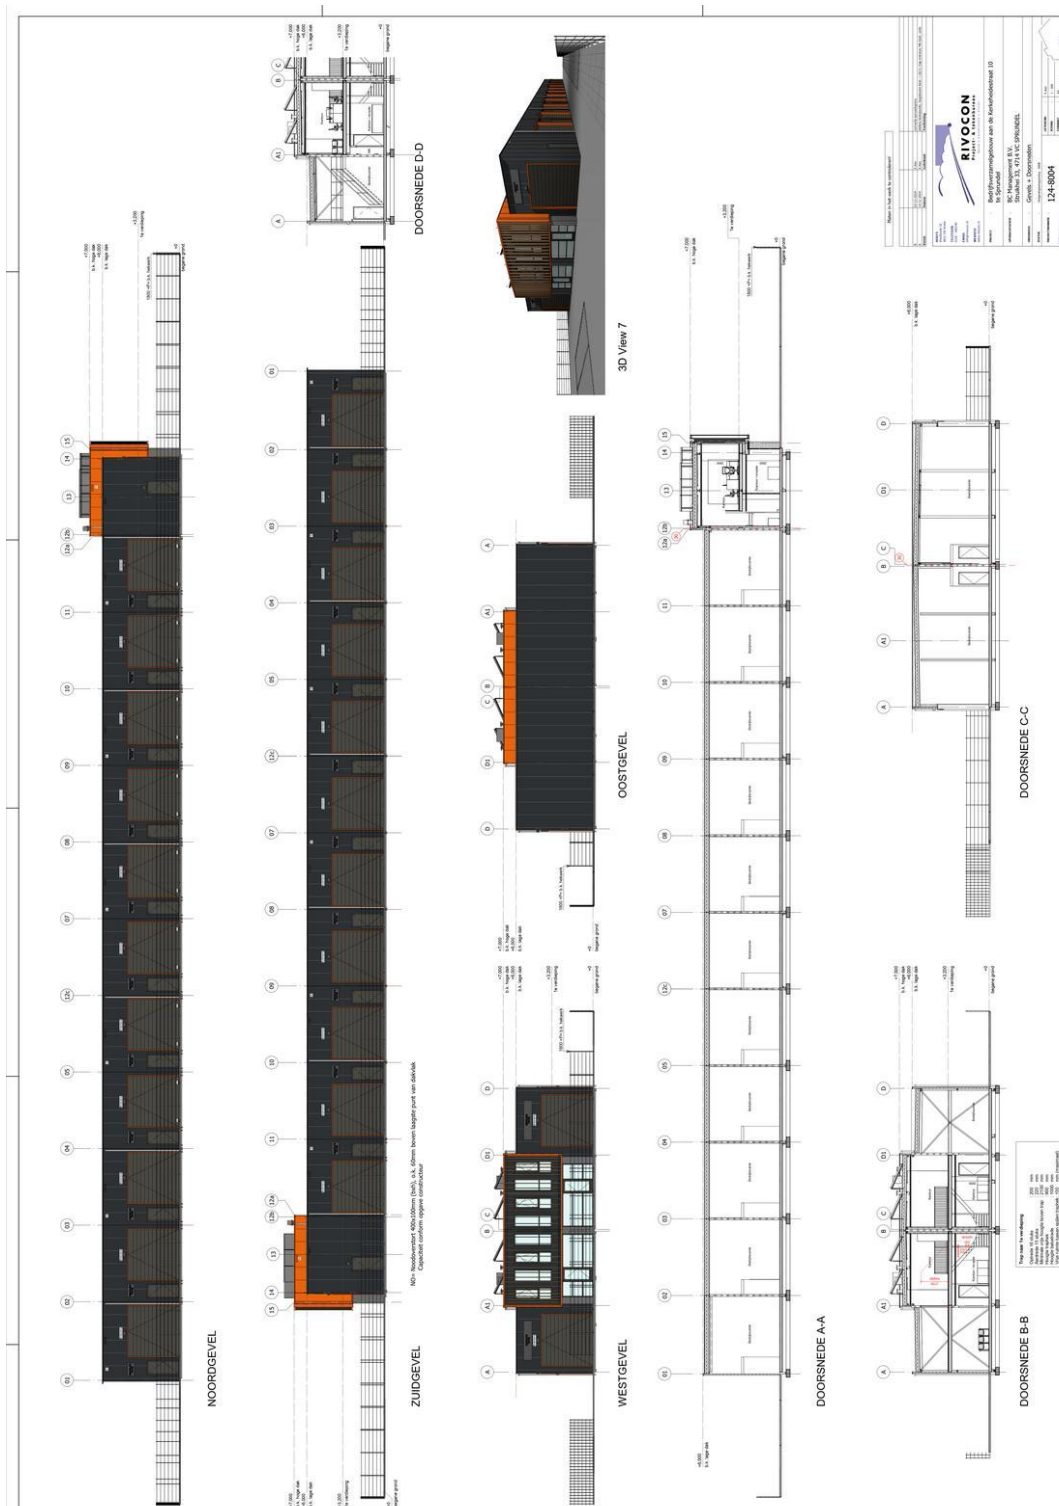

Kadastrale kaart

Uw referentie: rob

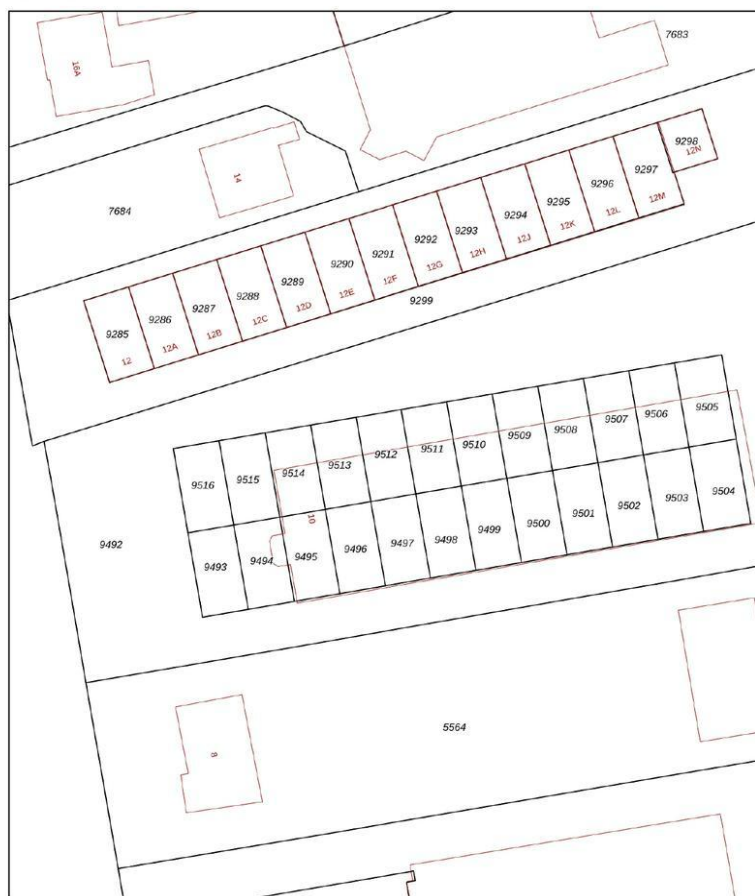

Deze kaart is noordgericht	Schaal 1: 500	
12345 Perceelnummer	Kadastrale gemeente Rucphen	
25 Huisnummer	Sectie D	
Vastgestelde kadastrale grens	Perceel 9512	
Voorlopige kadastrale grens		
Administratieve kadastrale grens		
Bebouwing		

Voor een versluisd uittreksel, gelieve op 6 januari 2025
De leverancier van het kadastrale en de openbare registers

Aan dit uittreksel kunnen geen betrouwbare maten worden ontleend.
De Dienst voor het kadastrale en de openbare registers behoudt zich de intellectuele
eigendomsrechten voor, waaronder het auteursrecht en het databankrecht.