

Aan 't werk bij jou in de buurt



NIEUWE MARKT 2 C

WEERT

Huurprijs op aanvraag

Het team bij jou in de buurt



Hermans Makelaars is specialist het verkopen, verhuren, taxeren en adviseren van bedrijfsmatig onroerend goed in de regio Midden-Limburg. Ons kantoor bestaat al 50 jaar sinds 1976. Hierdoor hebben wij een groot zakelijk netwerk opgebouwd. We kennen overal de weg. We weten wat er speelt in dit prachtig stukje Nederland! Persoonlijke aandacht, transparantie en korte communicatielijnen. Dáár staan wij voor. Door deskundig en opgeleid personeel zijn wij in staat om je te voorzien van een goed advies. Wij werken planmatig en gefaseerd en houden je van iedere stap op de hoogte. De koop- en huurbegeleiding van een bedrijfsruimte vraagt om deskundigheid en een heldere werkwijze.

Hermans Makelaars
Thuis en aan 't werk bij jou in de buurt!

Vestiging Weert

Wilhelminasingel 267
6001 GS Weert
0495 - 45 10 02



Vestiging Heythuysen

Stationsstraat 21
6093 BJ Heythuysen
0475 - 49 36 36



bedrijven@hermansmakelaars.nl
wonen@hermansmakelaars.nl

www.hermansmakelaars.nl

Hi! Ik ben Sharon



Sharon Bovend'Eerdt

Assistent Makelaar – Register Makelaar in opleiding

Als het om bedrijfsmatig vastgoed gaat, hou ik van aanpakken. Ik duik graag de markt in, weet wat er speelt in de regio en breng partijen bij elkaar op een manier die past bij de ondernemer. Of het nu gaat om de verkoop of verhuur van een bedrijfspand, kantoorruimte of winkel: ik denk niet in vierkante meters, maar in kansen.

Ik ben analytisch, eerlijk en recht door zee. Ik houd van duidelijkheid en korte lijnen, maar altijd met oog voor de mens achter het bedrijf. Geen standaardverhaal maar een strategie die werkt. Want vastgoed draait niet alleen om stenen – het draait om toekomstplannen.



Verkopen



Consultancy

Consultancy



Aankoop



Taxeren




Verhuren



Hypotheekadvies

Kenmerken

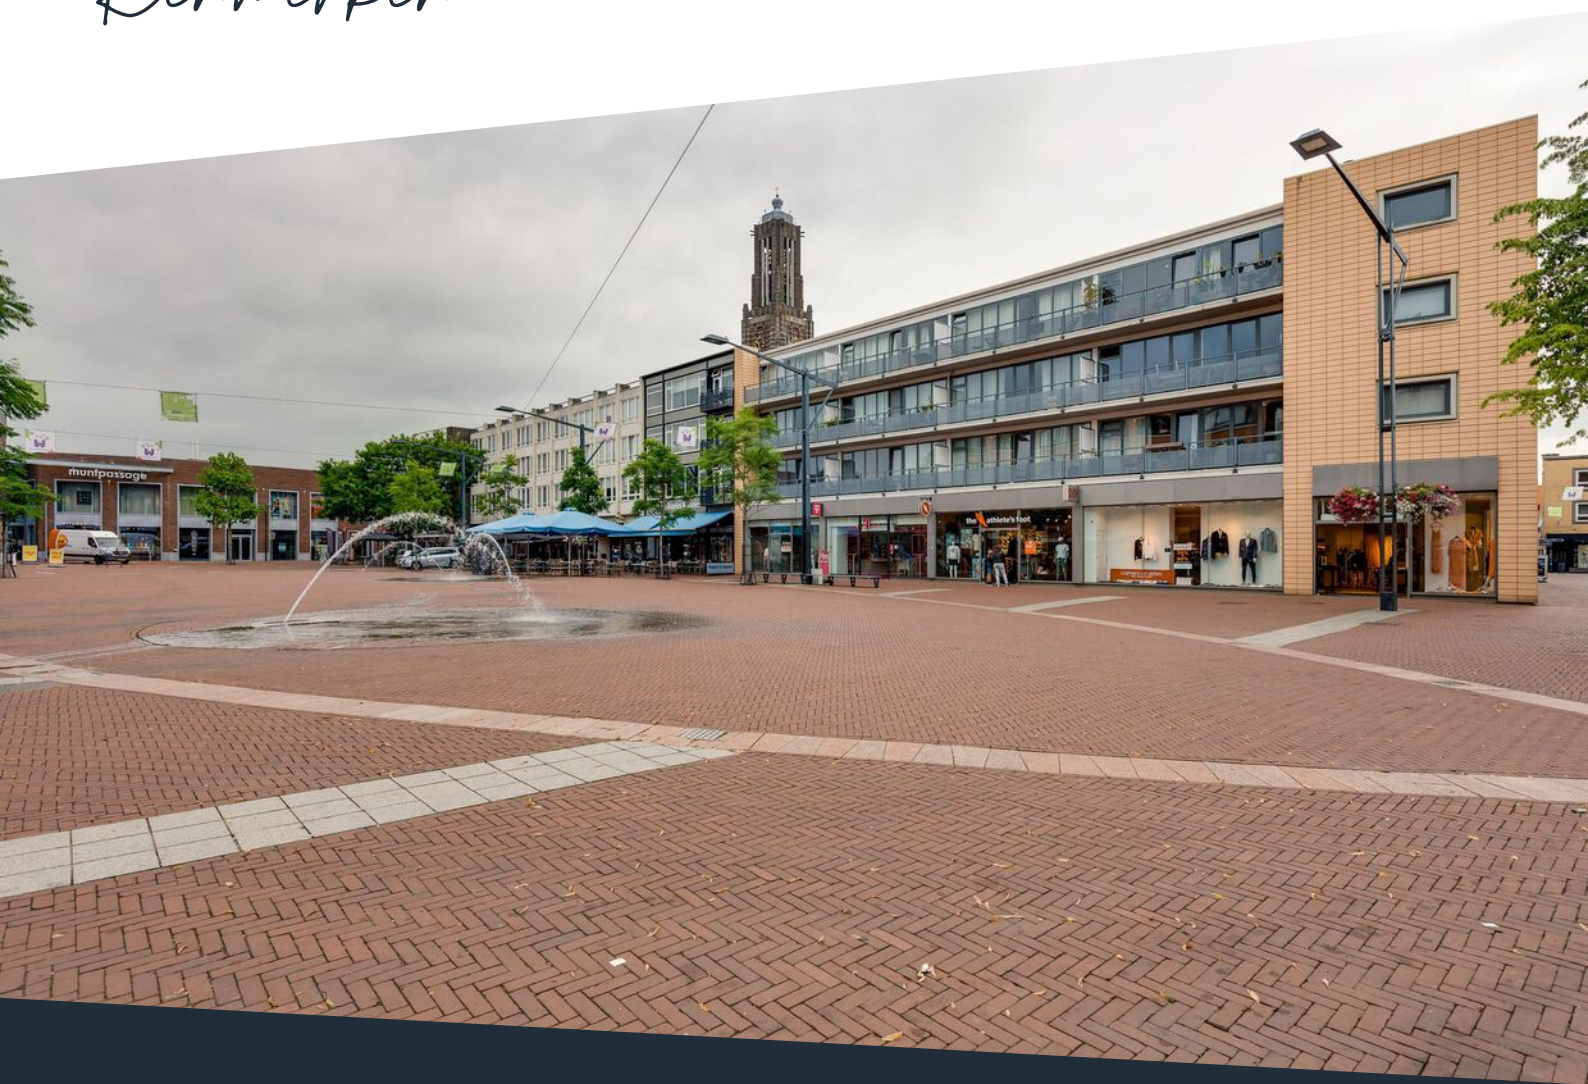

Soort pand Winkelruimte

Bouwjaar 1958

Oppervlakte winkel ± 85 m²

Oppervlakte kelderruimte ± 69 m²

Onderhoud binnen goed

Onderhoud buiten goed

Parkeerplaatsen Voldoende parkeergelegenheid in de omgeving. Parkeergarage op circa 100 meter gelegen.

Verwarming Middels airconditioning

Koeling Middels airconditioning

Aanvaarding In overleg

Omschrijving

Op een toplocatie met optimale zichtbaarheid tussen de H&M en HEMA ligt deze winkelruimte van circa 85 m² met circa 69 m² kelderruimte.

De Nieuwe Markt grenst aan de overdekte winkelpassage 'De Munt', met een ruim winkelaanbod, en waar zowel landelijke ketens alsook lokale winkels en horeca gevestigd zijn. Het open plein met diverse groenvoorzieningen, volwassen bomen, zitgelegenheden en de gezellige terrasjes zorgt altijd voor een levendige uitstraling. Winkelcentrum De Munt heeft een belangrijke trekker aan zich weten te binden, namelijk een vestiging van H&M. Verder is het winkelcentrum compleet vernieuwd heeft vanuit de Nieuwe Markt een hele frisse entree. Bent u dé ondernemer die hier kansen ziet om midden tussen al deze trekkers uw eigen zaak te exploiteren?

Winkelruimte (horeca ook mogelijk):

De winkelruimte is bereikbaar via dubbele openslaande deuren in de volledig glazen pui. De begane grond bestaat uit een open ruimte van ca. 85 m² en beschikt over een frontbreedte van circa 6,40 meter. De grote raampartijen zorgen voor veel daglicht en bieden volop mogelijkheden voor etaleren en adverteren. Aan de achterzijde bevindt zich een uitgang die gebruikt kan worden om te bevoorraden.

Kelder:

Via de winkelruimte bereik je de kelder van ca. 69 m². Deze bestaat uit een open ruimte met een keukenblok en toiletruimte. De kelder wordt op dit moment gebruikt als magazijn maar kan meerdere invullingen hebben.

Ligging en bereikbaarheid:

De Nieuwe Markt ligt midden in het winkelgebied van Weert en sluit direct aan op winkelcentrum De Munt. Het NS-intercitystation en busstation liggen op loopafstand. De A2 richting Eindhoven en Maastricht is binnen circa tien autominuten bereikbaar. Parkeren kan in parkeergarage Ursulinencomplex en langs de Emmasingel/ Wilhelminasingel.

Bijzonderheden:

- Zeer goede zichtlocatie met een leuke frontbreedte van circa 6,40 meter;
- Gelet op de ligging en het bestemmingsplan zijn er heel veel invullingen denkbaar;
- Achteringang voor bevoorrading.

Deze ruimte biedt volop mogelijkheden om de indeling en uitstraling af te stemmen op jouw eigen concept. We denken graag mee over een passende invulling. Interesse? Neem dan contact op met Hermans Makelaars voor meer informatie of een bezichtiging.

Bekijk hier ons aanbod

Scan de QR-code met de camera van je telefoon
















**Nette
winkelruimte op
een toplocatie met
praktische
kelderruimte!**



Plattegrond

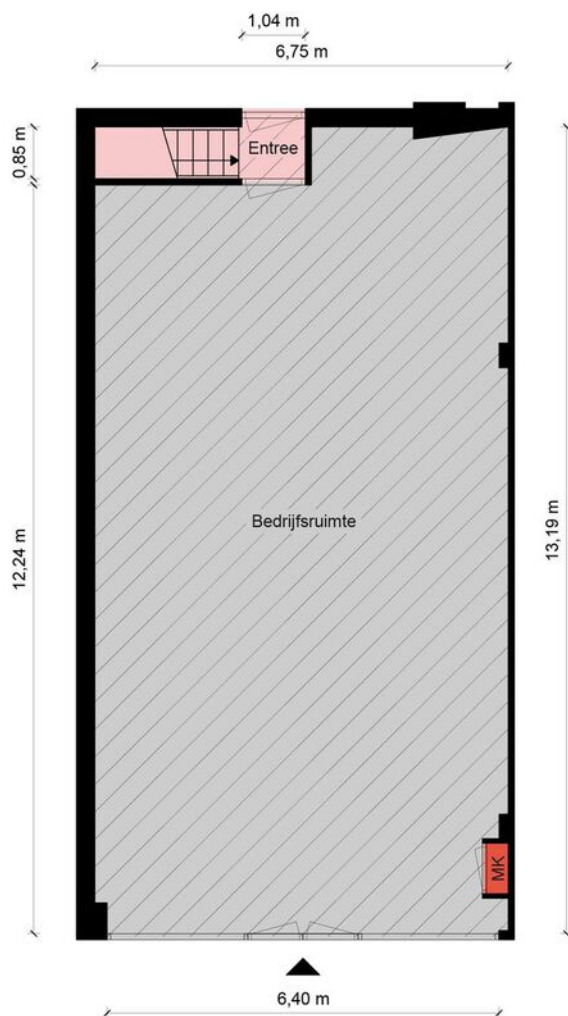

Begane Grond - Nieuwe Markt 2C - 6001 EL Weert

Kantoorruimte

BVO	VVO
0,00 m ²	0,00 m ²

Verkeersruimte

BVO	VVO
4,36 m ²	1,17 m ²

Toilet,- facilitaire,- techniekruimte

BVO	VVO
0,39 m ²	0,00 m ²


Bedrijfsruimte

BVO	VVO
89,8 m ²	85,2 m ²

HERMANS
makelaars

De plattegronden zijn geproduceerd voor promotionele doeleinden en ter indicatie.
Aan de plattegronden kunnen geen rechten worden ontleend.
© MaKeRS Vastgoedpromotie

Plattegrond

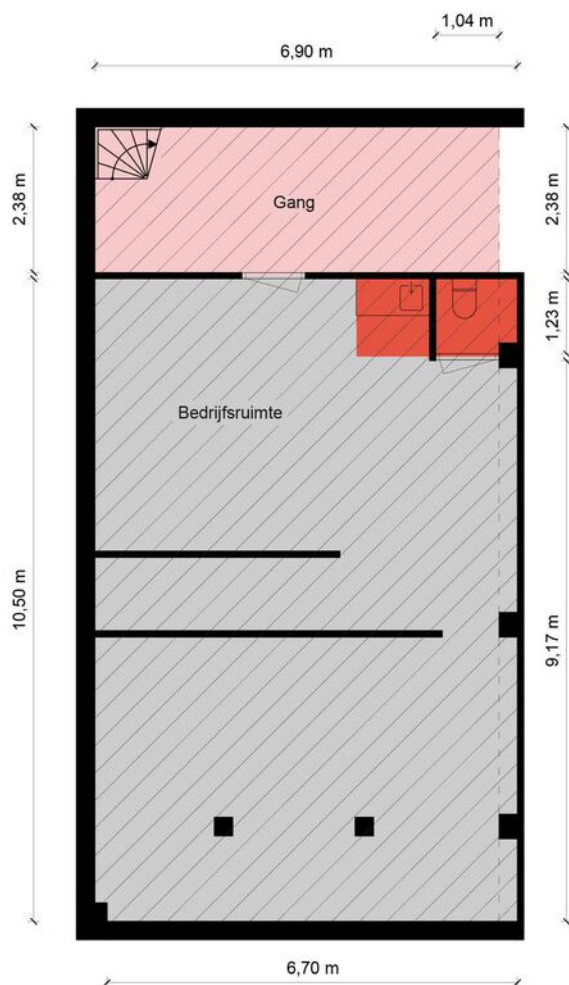

Kelder - Nieuwe Markt 2C - 6001 EL Weert

Kantoorruimte

BVO	VVO
0,00 m ²	0,00 m ²

Verkeersruimte

BVO	VVO
17,4 m ²	14,9 m ²

Toilet,- facilitaire,- techniekruimte

BVO	VVO
3,56 m ²	3,30 m ²

Bedrijfsruimte


BVO	VVO
72,5 m ²	68,8 m ²

HERMANS
makelaars

De plattegronden zijn geproduceerd voor promotionele doeleinden en ter indicatie.
Aan de plattegronden kunnen geen rechten worden ontleend.
© MaKeRS Vastgoedpromotie



Kadastrale kaart

Uw referentie: MDH

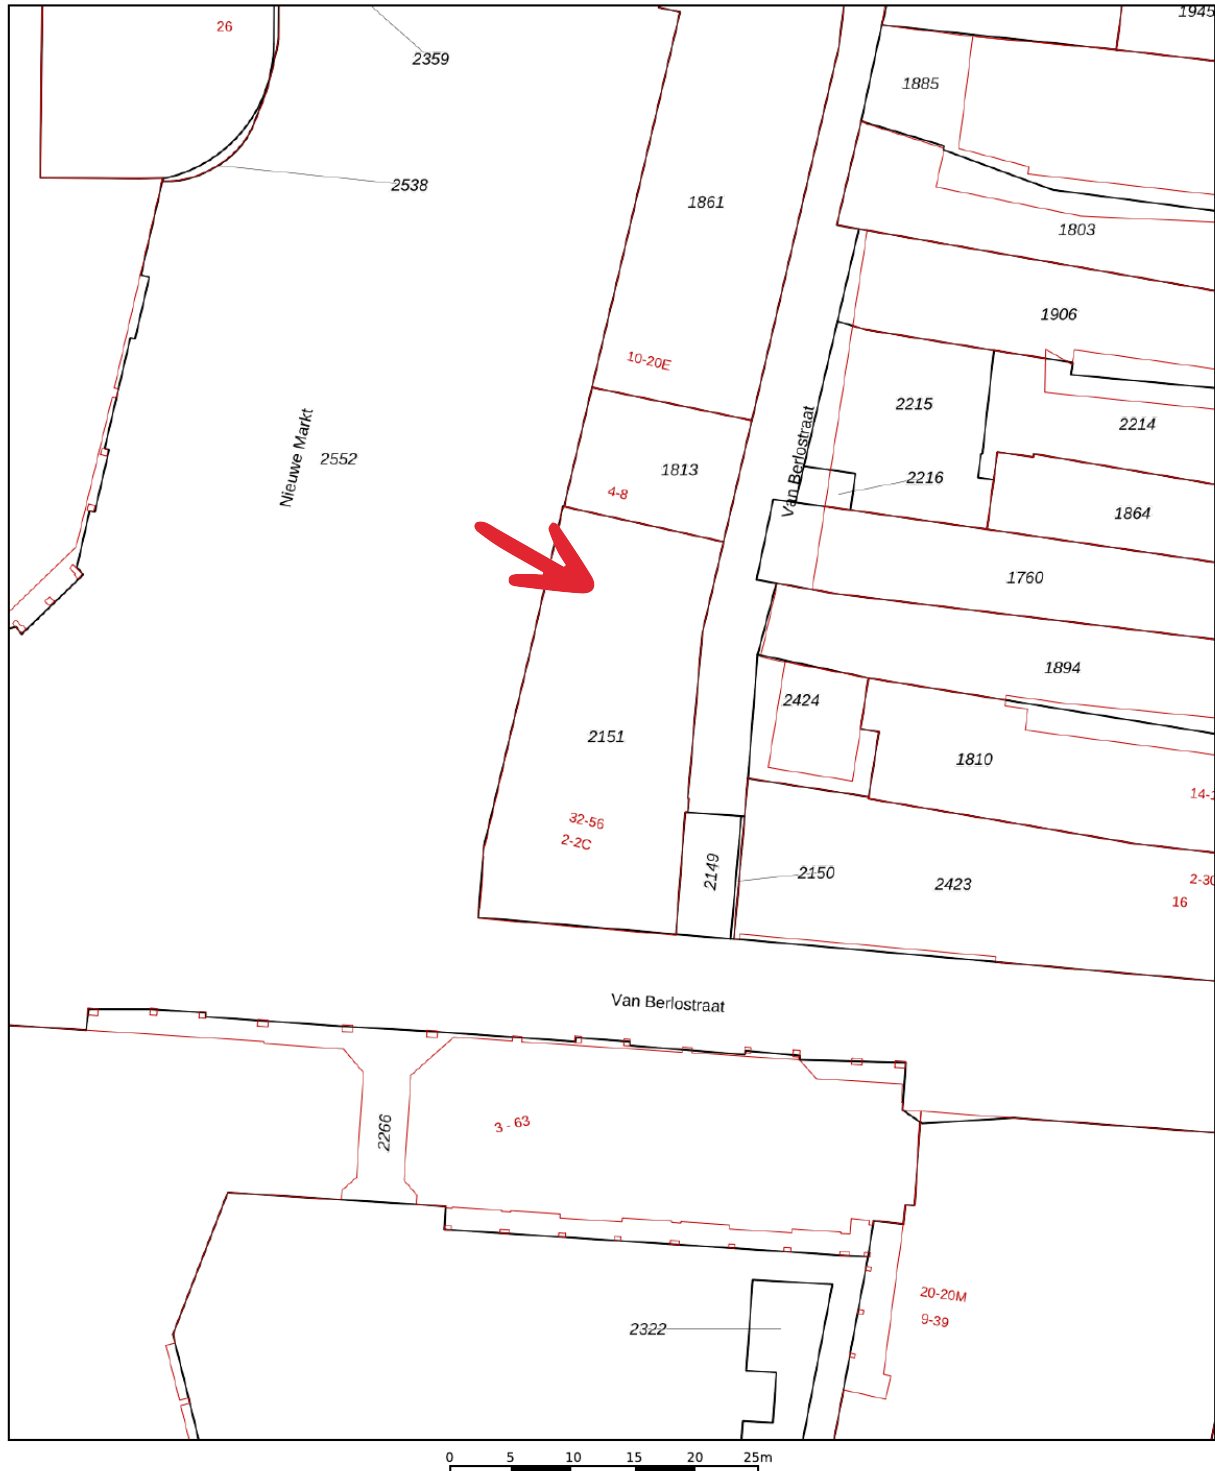

12345 Deze kaart is noordgericht Perceelnummer 25 Huisnummer — Vastgestelde kadastrale grens — Voorlopige kadastrale grens — Administratieve kadastrale grens — Bebouwing	Schaal 1: 500 Kadastrale gemeente Sectie Perceel	Weert O 2151	
---	--	-----------------------------------	---

Over de locatie

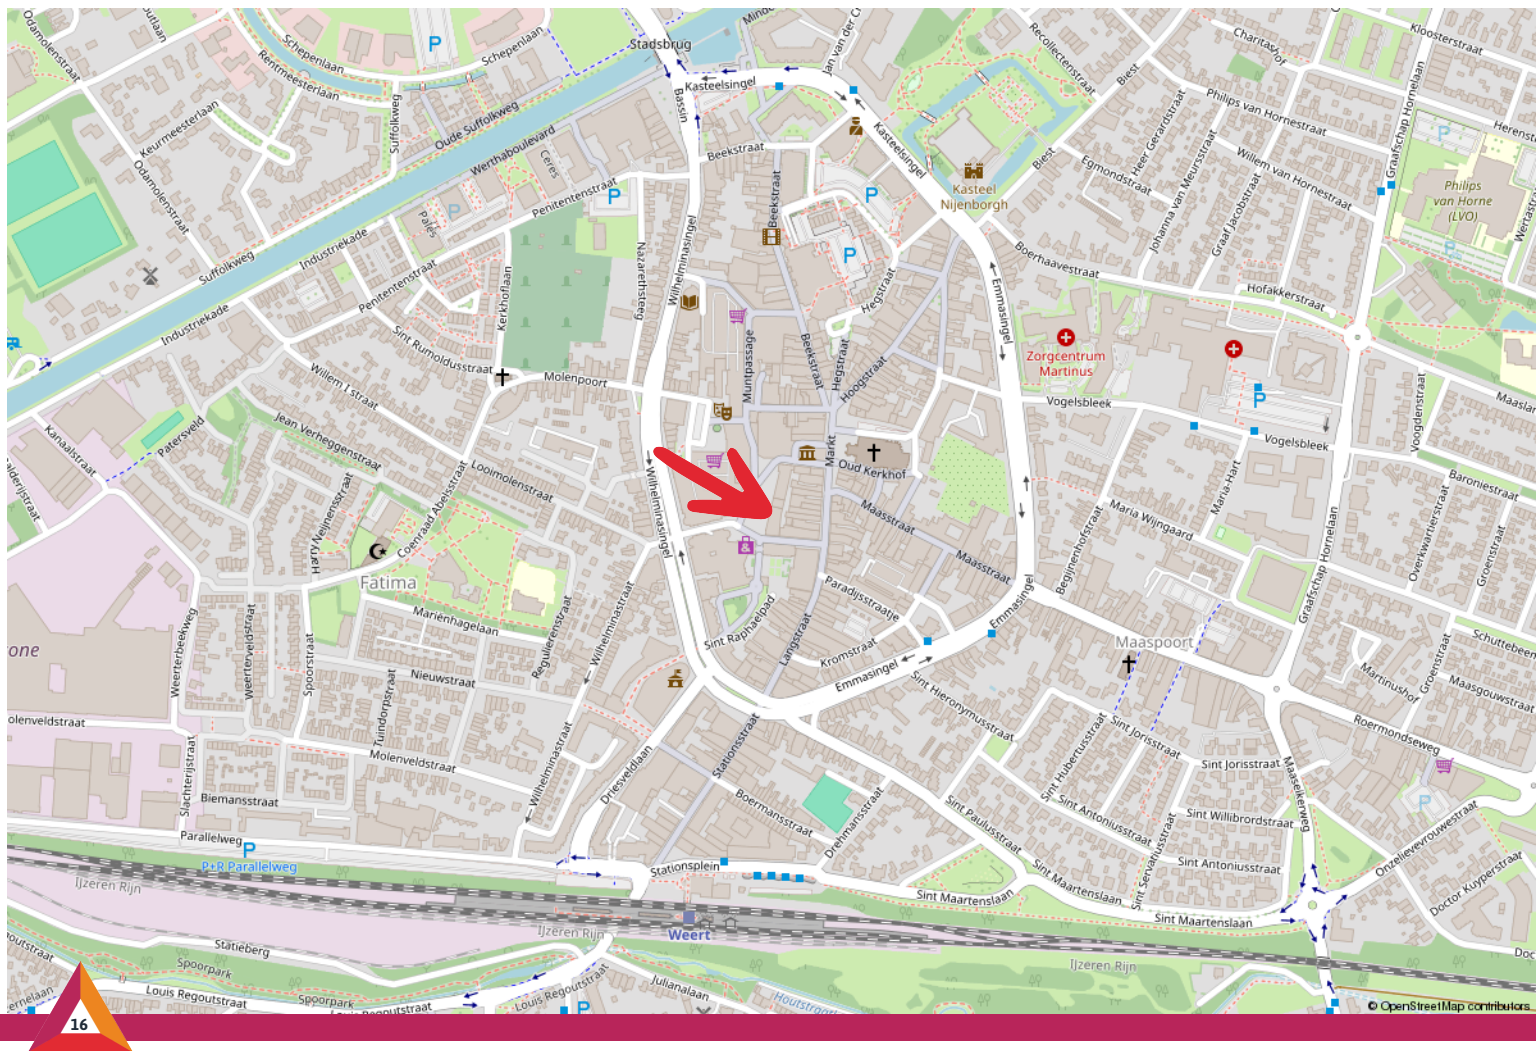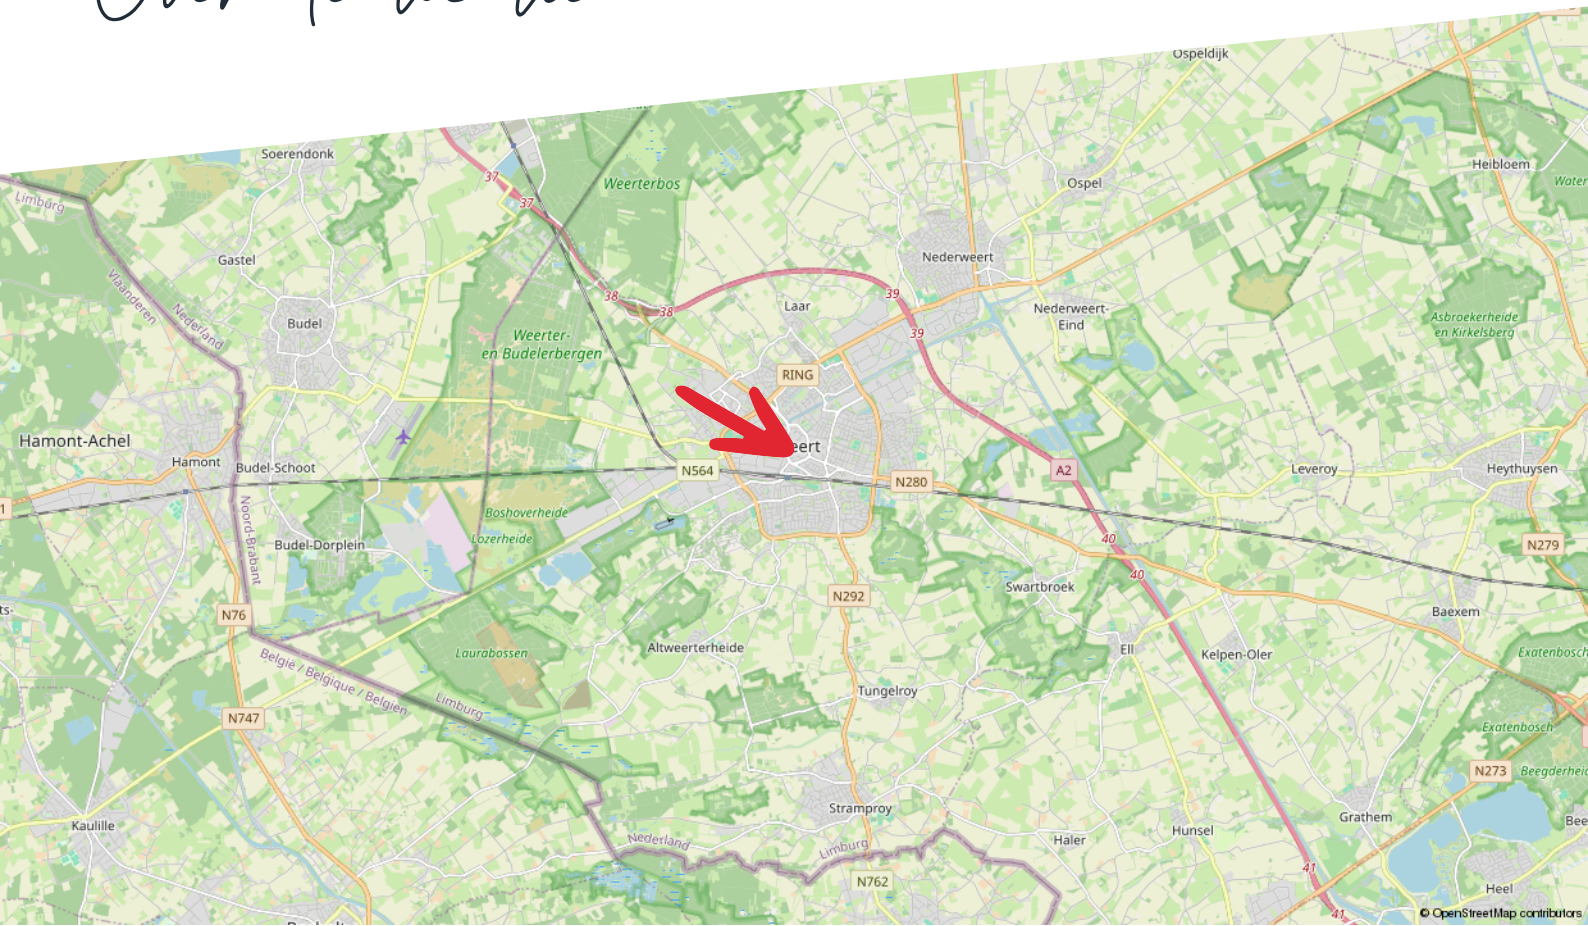

Taxaties

Zakelijk vastgoed taxeren

Je wilt zeker zijn van de waarde van je bedrijfsmatig of grootzakelijk vastgoed. Hermans Makelaars is erkend expert. Wij zorgen dat je een reële taxatie krijgt en maken het jou tegelijkertijd zo makkelijk mogelijk door een uitgebreid en compleet taxatierapport aan te leveren.

Zo ben jij verzekerd van de juiste waarde

Taxaties van Hermans Makelaars voldoen aan de strengst mogelijk kwaliteitseisen. Daarom zetten we alleen NRVT gecertificeerde taxateurs in. Deskundigheid en integriteit worden zo ieder jaar opnieuw getoetst en bewezen. Op die manier ben jij verzekerd van een gedegen en goed onderbouwde taxatie.

Afhankelijk van je opdracht hanteren we verschillende taxatierichtlijnen:

- Onafhankelijk en deskundig financieel advies
- Hypotheekadvies op maat
- Persoonlijke en professionele begeleiding

Thuis in taxeren

Wij zijn thuis in ieder soort vastgoed:

- Residentieel vastgoed: Waaronder woonhuizen, appartementen en villa's.
- Bedrijfsmatig- en grootzakelijk vastgoed: Zoals fabriekscomplexen, bedrijfsunits en bijzonder vastgoed met een waarde boven de € 5 miljoen.
- Exploitatiegebonden vastgoed: Zoals campings, hotels, vakantie- en recreatieparken, jachthavens en tankstations.
- Commercieel vastgoed
- Incourant vastgoed: Zoals brandweerkazernes, sporthallen, kerken en kloosters.
- Ontwikkelingsvastgoed: Zoals grondexploitaties en het bepalen van de residuele grondwaarde.
- Maatschappelijk vastgoed: Zoals onderwijs- en zorginstellingen.

Wij taxeren voor ondernemers, overheden, instellingen, woningcorporaties, institutionele beleggers en particuliere beleggers.

Wat staat er in het taxatierapport?

De basis van het taxatierapport zijn een uitgebreide observatie en omgevingsonderzoek. Onze knowhow van de regio draagt daar in grote mate aan bij.

Verder vind je in het taxatierapport de volgende onderdelen:

- Omschrijving van het object en de omgeving
- Onderhoudstoestand
- Eventuele (bodem) verontreiniging

Het taxatierapport dat wij voor je opleveren, wordt geaccepteerd door de meeste geldverstrekkers.

taxaties@hermansmakelaars.nl

Scan de QR
code met je
mobiel



Maak kiezen makkelijk met advies van Hermans Makelaars

Kiezen. Niet altijd even eenvoudig. Als ondernemer of gebruiker van bedrijfsmatig onroerend goed kun je wel een partner gebruiken. Als adviseur en intermediair zijn wij er voor je. Zo wordt kiezen een stuk makkelijker.

Maak het jezelf makkelijk

Moet ik mijn bedrijf verplaatsen? Wat is de beste locatie voor mijn onderneming? Waar moet ik aan denken als ik twee bedrijven wil samenvoegen?

Zomaar een greep uit de vragen die je als ondernemer mag beantwoorden. Deze keuzes hebben veel invloed op jou en op je bedrijf. Helemaal als daarbij ook het onroerend goed aangesproken wordt.

Huisvesting- en vastgoedvraagstukken zijn complex en wij helpen je iedere relevante invalshoek te belichten. Wij zijn thuis in ondernemen en thuis in vastgoed. Als integer en onafhankelijk adviseur kan je van ons deskundigheid, betrouwbaarheid en betrokkenheid verwachten.

- Bespaar tijd en geld
- Resultaatgerichte aanpak
- Efficiënt proces

Consultancy is niet voor iedereen Als betrokken partner staan we stevig aan je zijde en werken we volledig onafhankelijk. We geven gedegen, eerlijk advies. Dat doen we onder meer voor kopers, verkopers, huurders, verhuurders, beleggers en projectontwikkelaars.

Je bedrijfsdoelen als basis

Sterke consultancy begint bij jou en bij jouw wensen. Om een gestructureerd en efficiënt proces te waarborgen, starten we daarom met het achterhalen van je wensen, je (bedrijfs)doelen en je overwegingen. Samen bepalen we het tijdspad en bewaken we de voortgang en de kwaliteit. Gedurende het hele traject houden we nauw contact. Business draait ten slotte 24/7 door.

Haal je winst op alle vlakken.

Bespaar tijd en geld en haal winst op alle vlakken. Of je nu een intermediair bij transacties zoekt of een adviseur op het gebied van commercieel vastgoed en huisvesting.

Je krijgt de best mogelijk kwaliteit dienstverlening, strategisch advies, adequate vakkennis en een gedegen, planmatige aanpak. Het resultaat is dat jij je kunt blijven focussen op je core business. Dat je jouw keuzes gegrond kunt maken op basis van alle mogelijk kennis en informatie die er is.

Disclaimer

Hermans Makelaars spant zich in te waarborgen dat de te verkrijgen informatie en het aanbod van relevante content waarnaar wordt verwezen en waarin Hermans Makelaars als portal fungeert volledig en juist is, daarentegen kan Hermans Makelaars niet verantwoordelijk worden gehouden voor enige onvolledige of onjuiste informatie die middels deze brochure gevonden wordt.

- Deze brochure geeft je een indruk van het object en vormt slechts een uitnodiging tot bezichtiging.
- De plattegronden in deze brochure zijn ter indicatie en geproduceerd voor promotionele doeleinden.
- Aan de inhoud van de brochure kunnen geen rechten worden ontleend.
- Tussentijdse verkoop voorbehouden. Verkoper behoudt zich het recht voor om het object te gunnen aan een gegadigde van zijn keuze.
- Wij zouden het op prijs stellen wanneer u ons na een bezichtiging op de hoogte brengt van uw bevindingen. Wij kunnen onze opdrachtgever(s) hier dan over informeren.

Toelichtingsclausule NEN2580

De Meetinstructie (BBMI) is gebaseerd op de NEN2580. De Meetinstructie is bedoeld om een meer eenduidige manier van meten toe te passen voor het geven van een indicatie van de gebruiksoppervlakte. De Meetinstructie sluit verschillen in meetuitkomsten niet volledig uit, door bijvoorbeeld interpretatieverschillen, afrondingen of beperkingen bij het uitvoeren van de meting. Deze informatie is door ons met de nodige zorgvuldigheid samengesteld. Onzerzijds wordt echter geen enkele aansprakelijkheid aanvaard voor enige onvolledigheid, onjuistheid of anderszins, dan wel de gevolgen daarvan. Alle opgegeven maten en oppervlakten zijn indicatief.

Toelichting asbest

In woningen die voor 1994 gebouwd zijn, kan asbest verwerkt zijn.

Toelichting AI

Binnen onze dienstverlening gebruiken wij AI als hulpmiddel, bijvoorbeeld voor tekstredactie, opmaak en (AI gegenereerde) sfeerimpressies. Als een beeld met AI is gemaakt, vermelden wij dit duidelijk, omdat het gaat om een AI impressie van een mogelijke situatie en niet om de actuele werkelijkheid.

HERMANS

makelaars

Vestiging Weert

Wilhelminasingel 267
6001 GS Weert
0495 - 45 10 02

Vestiging Heythuysen

Stationsstraat 21
6093 BJ Heythuysen
0475 - 49 36 36

bedrijven@hermansmakelaars.nl
wonen@hermansmakelaars.nl

www.hermansmakelaars.nl

Leuk kennis te maken!